


豊明市文化会館
大ホール 平面図

(1/100)

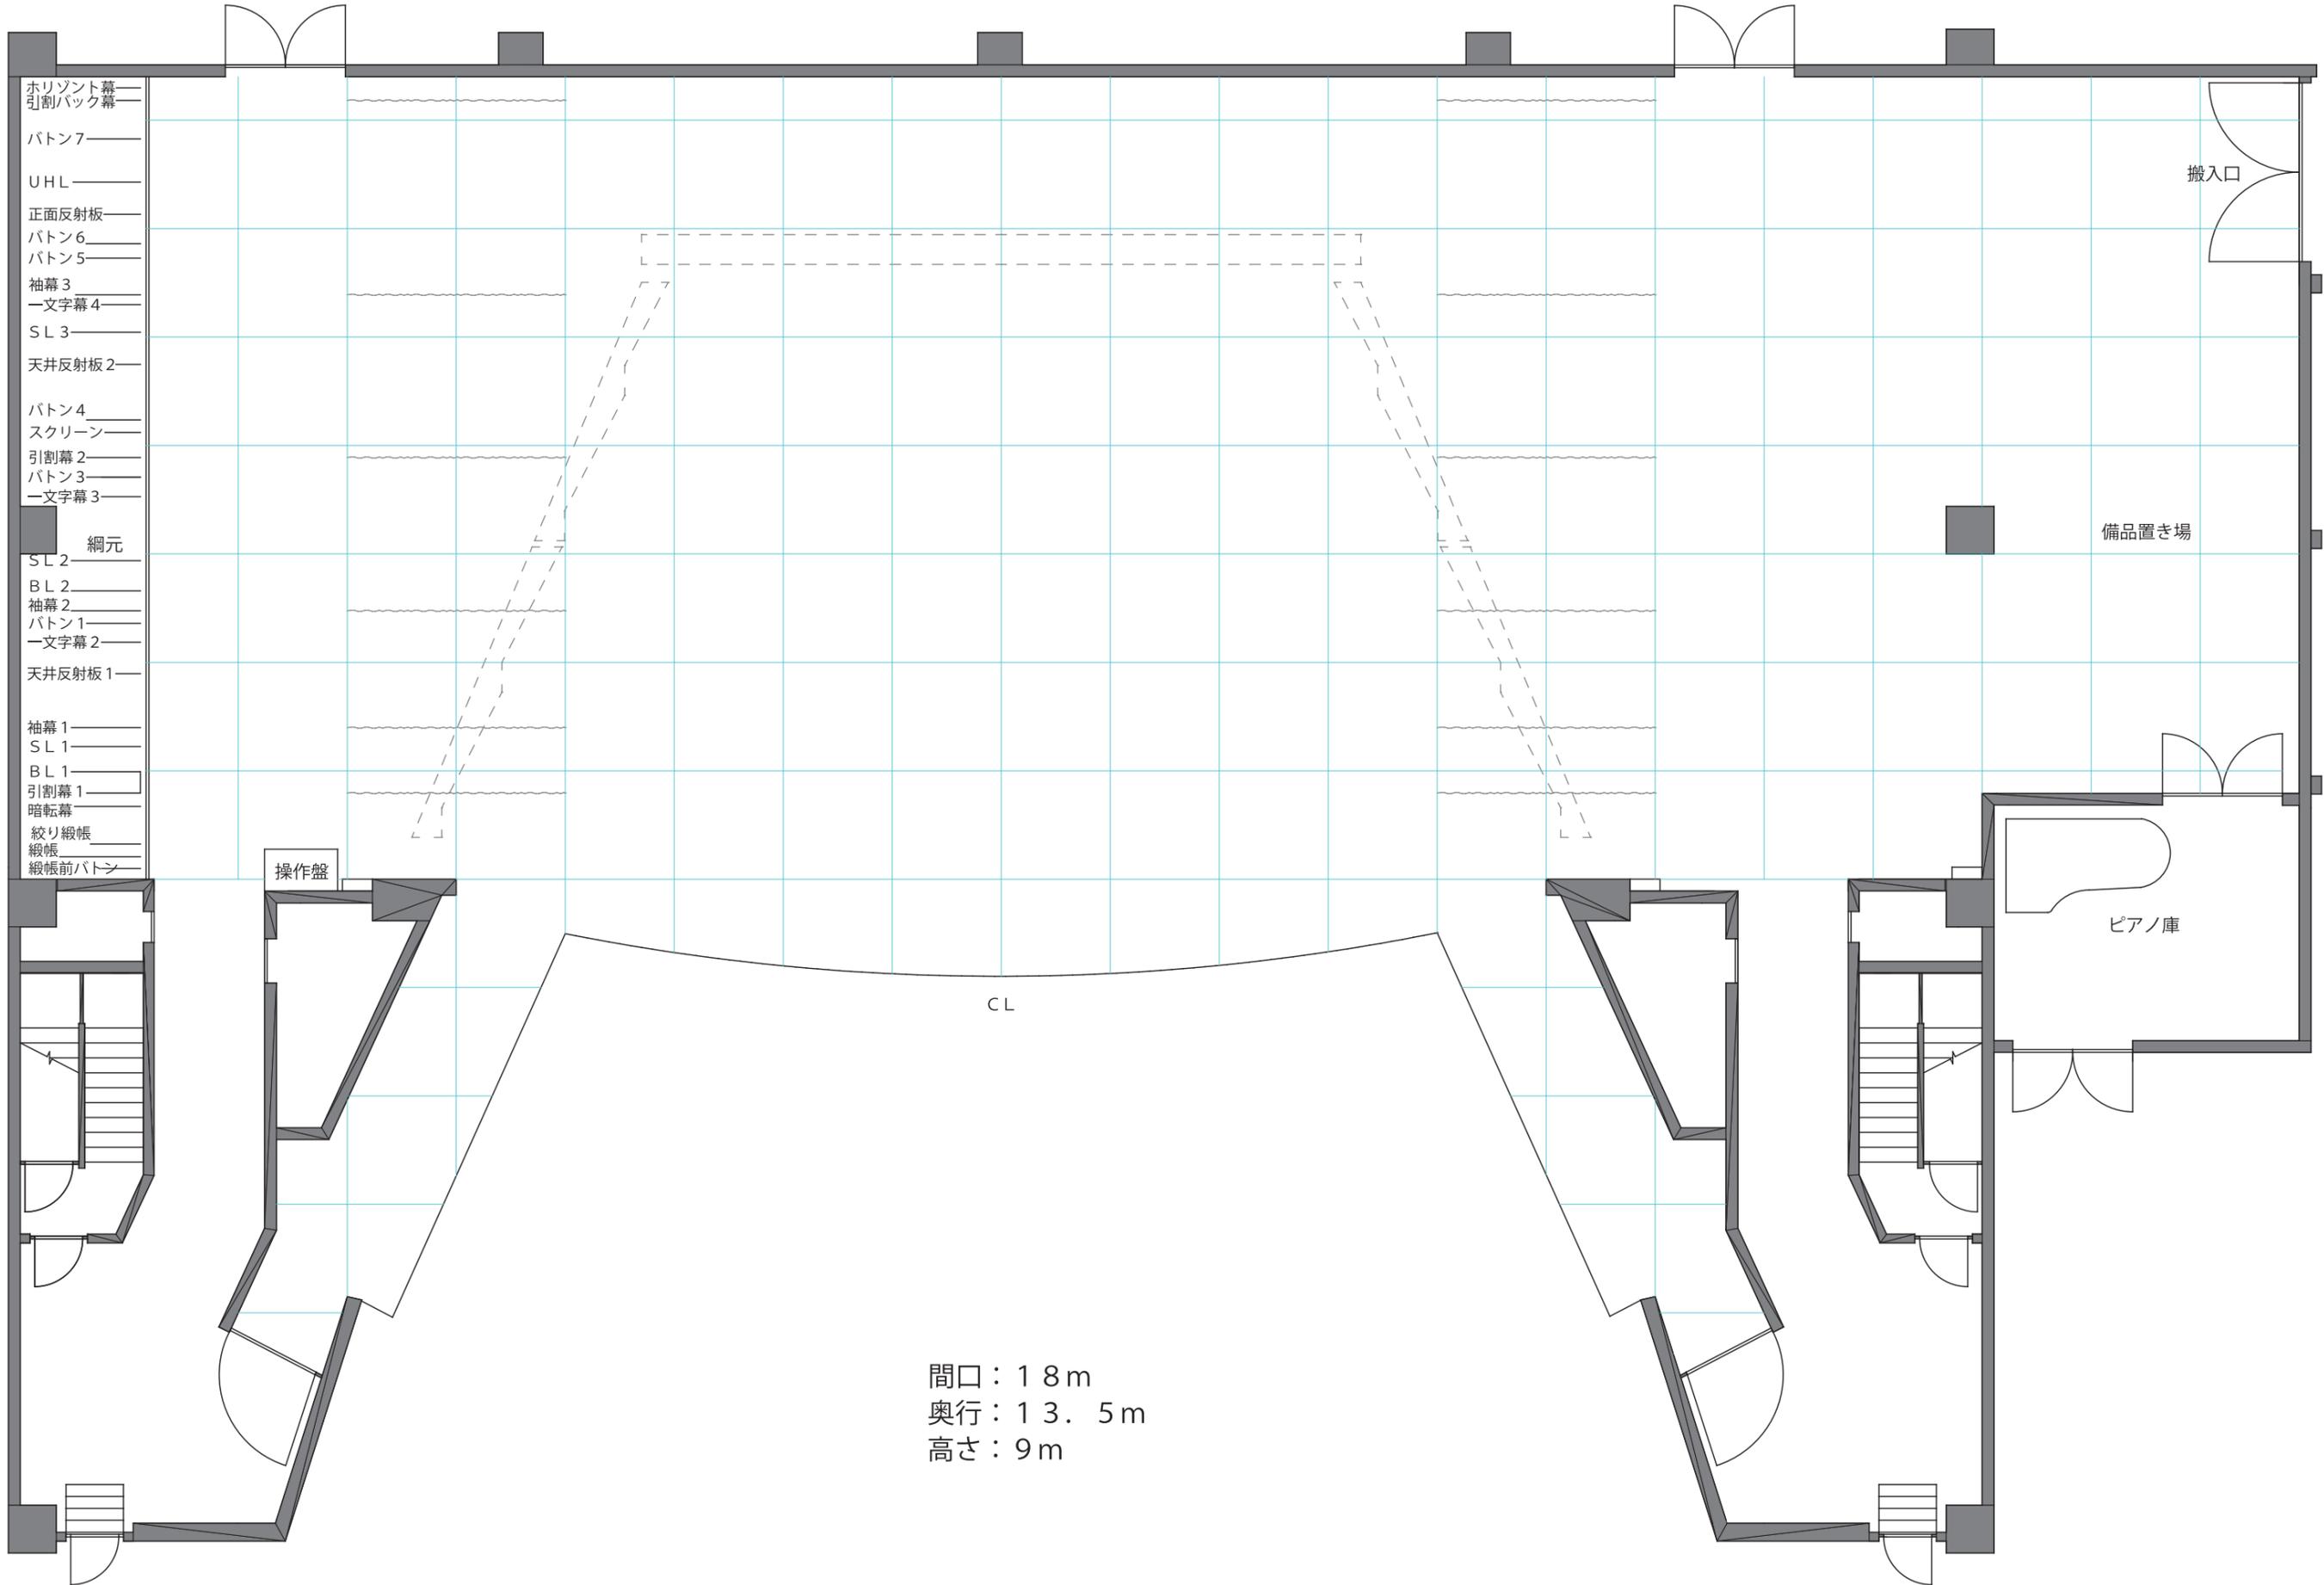

- 水平幕
- 引割バック幕
- バトン7
- UHL
- 正面反射板
- バトン6
- バトン5
- 袖幕3
- 一文字幕4
- SL3
- 天井反射板2
- バトン4
- スクリーン
- 引割幕2
- バトン3
- 一文字幕3
- 網元
- SL2
- BL2
- 袖幕2
- バトン1
- 一文字幕2
- 天井反射板1
- 袖幕1
- SL1
- BL1
- 引割幕1
- 暗転幕
- 絞り緞帳
- 緞帳
- 緞帳前バトン

操作盤

備品置き場

ピアノ庫

搬入口

CL

間口：18m
奥行：13.5m
高さ：9m